

Per copia conforme  
IL COLLABORATORE ARCHEOLOGICO  
Maurizio CASTELLI  
*Uomo Carta*

ODERZO - Sp. 23 - Scala 1/1000




ROMA, II  
21 APR. 1998  
IL DIRETTORE  
(Dr. I.)  
RALE

F.to M. Serio

UFFICIO TECNICO ERARIALE  
TREVISO  
ESTRATTO DA MAPPA RILASCIATO  
SOLO PER UOCCO CARTOGRAFICO  
VISURAZIONE DEL

18 NOV. 1997

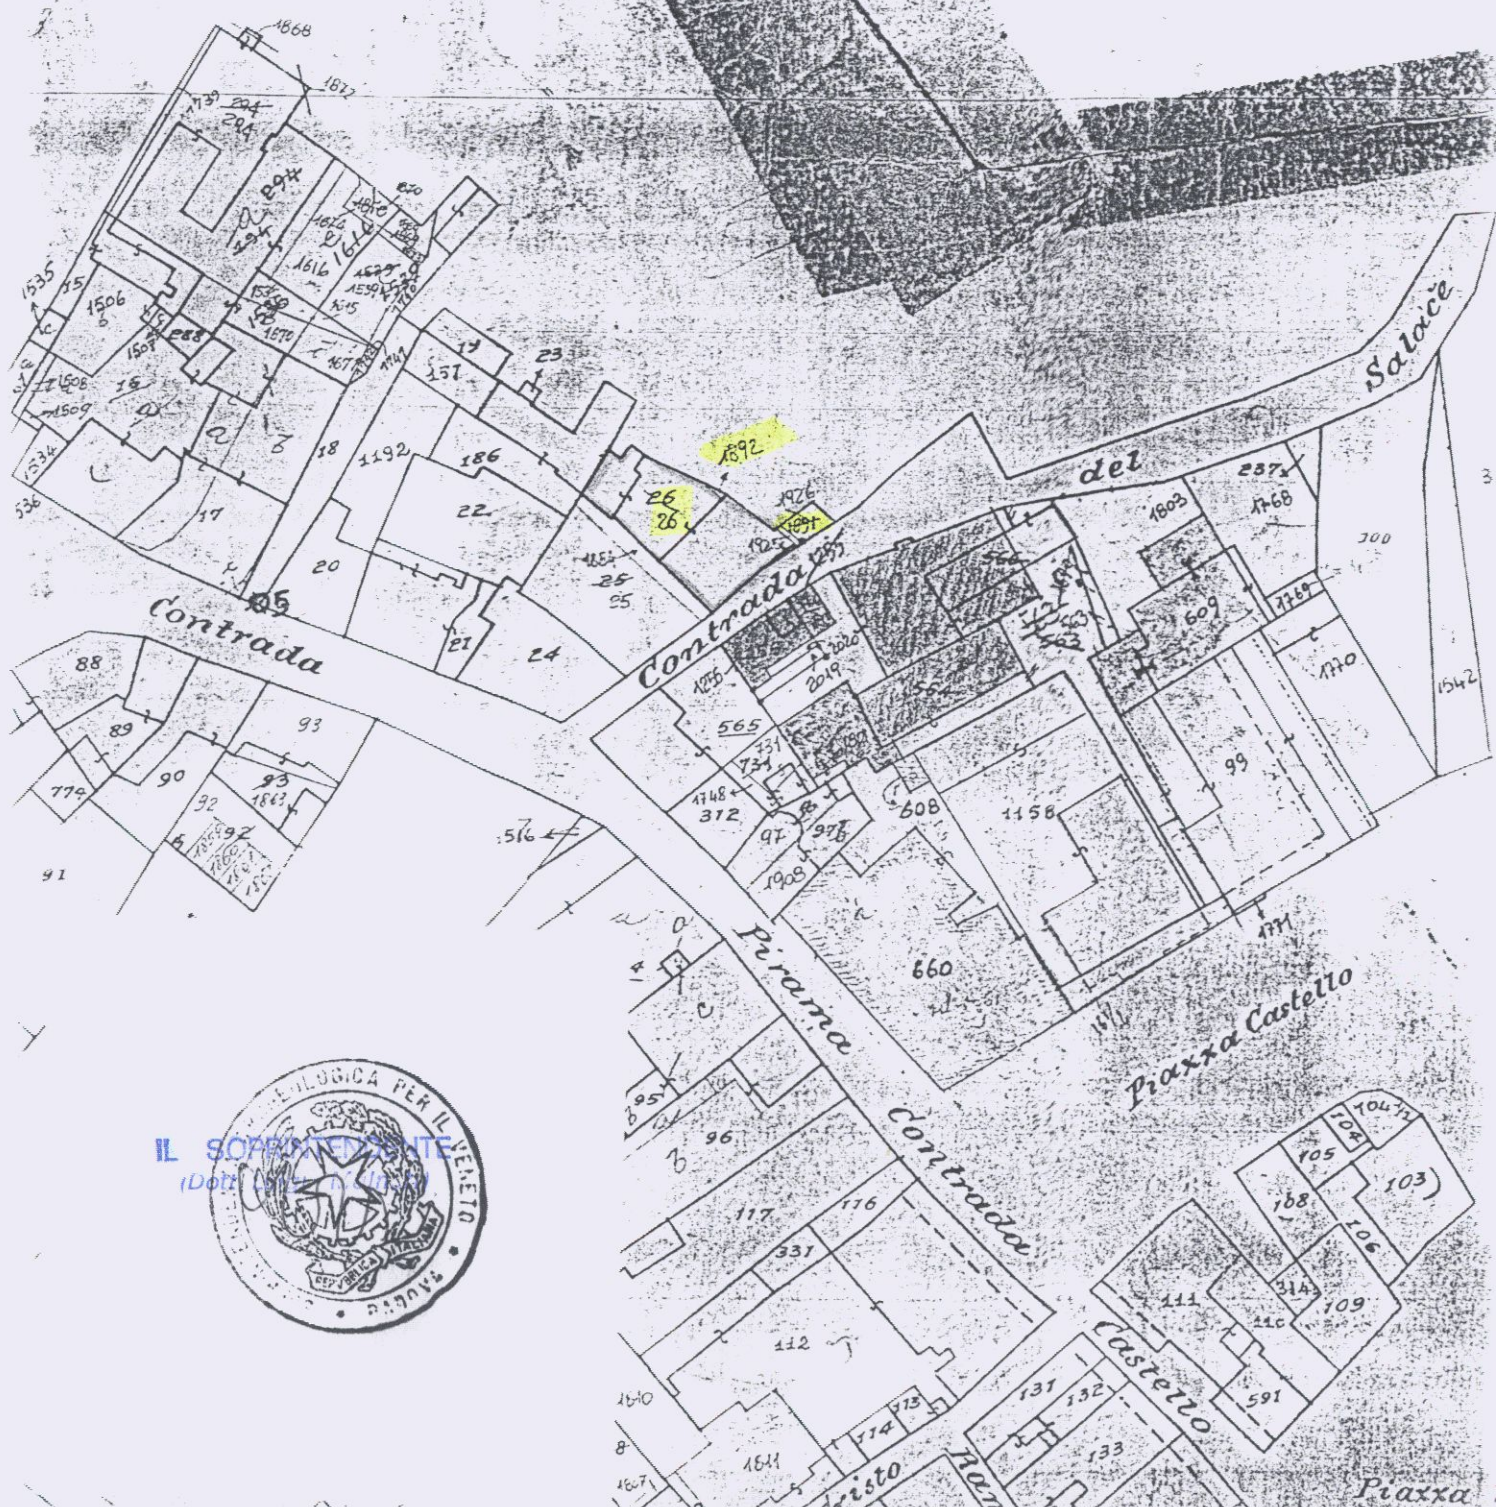



ROMA, II 21 APR. 1998  
 IL DIRETTORE GENERALE  
 (Dr. Mario SERIO)

Per copia conforme  
 IL COLLABORATORE TECNICO  
 Maurizio C. [unclear]



UFFICIO TECNICO TERRITORIALE  
 TREVISO

*Maurizio Corbelli*

ESTRATTO MAPPA RILASCIATO  
 SOLCO AGG. TO CARTOGRAFICO  
 VISURA N. [unclear] DAL 28 NOV 1997

ODERZO - fg. 13 Scala 1/2000

ODERZO